

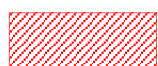


Bebauungsplan Nr. 1.1 „Gewerbegebiet Volkstedt / Schwarza“ der Stadt Rudolstadt Übersichtsplan

Landkreis Saalfeld-Rudolstadt, Stadt Rudolstadt, Gemarkung Rudolstadt

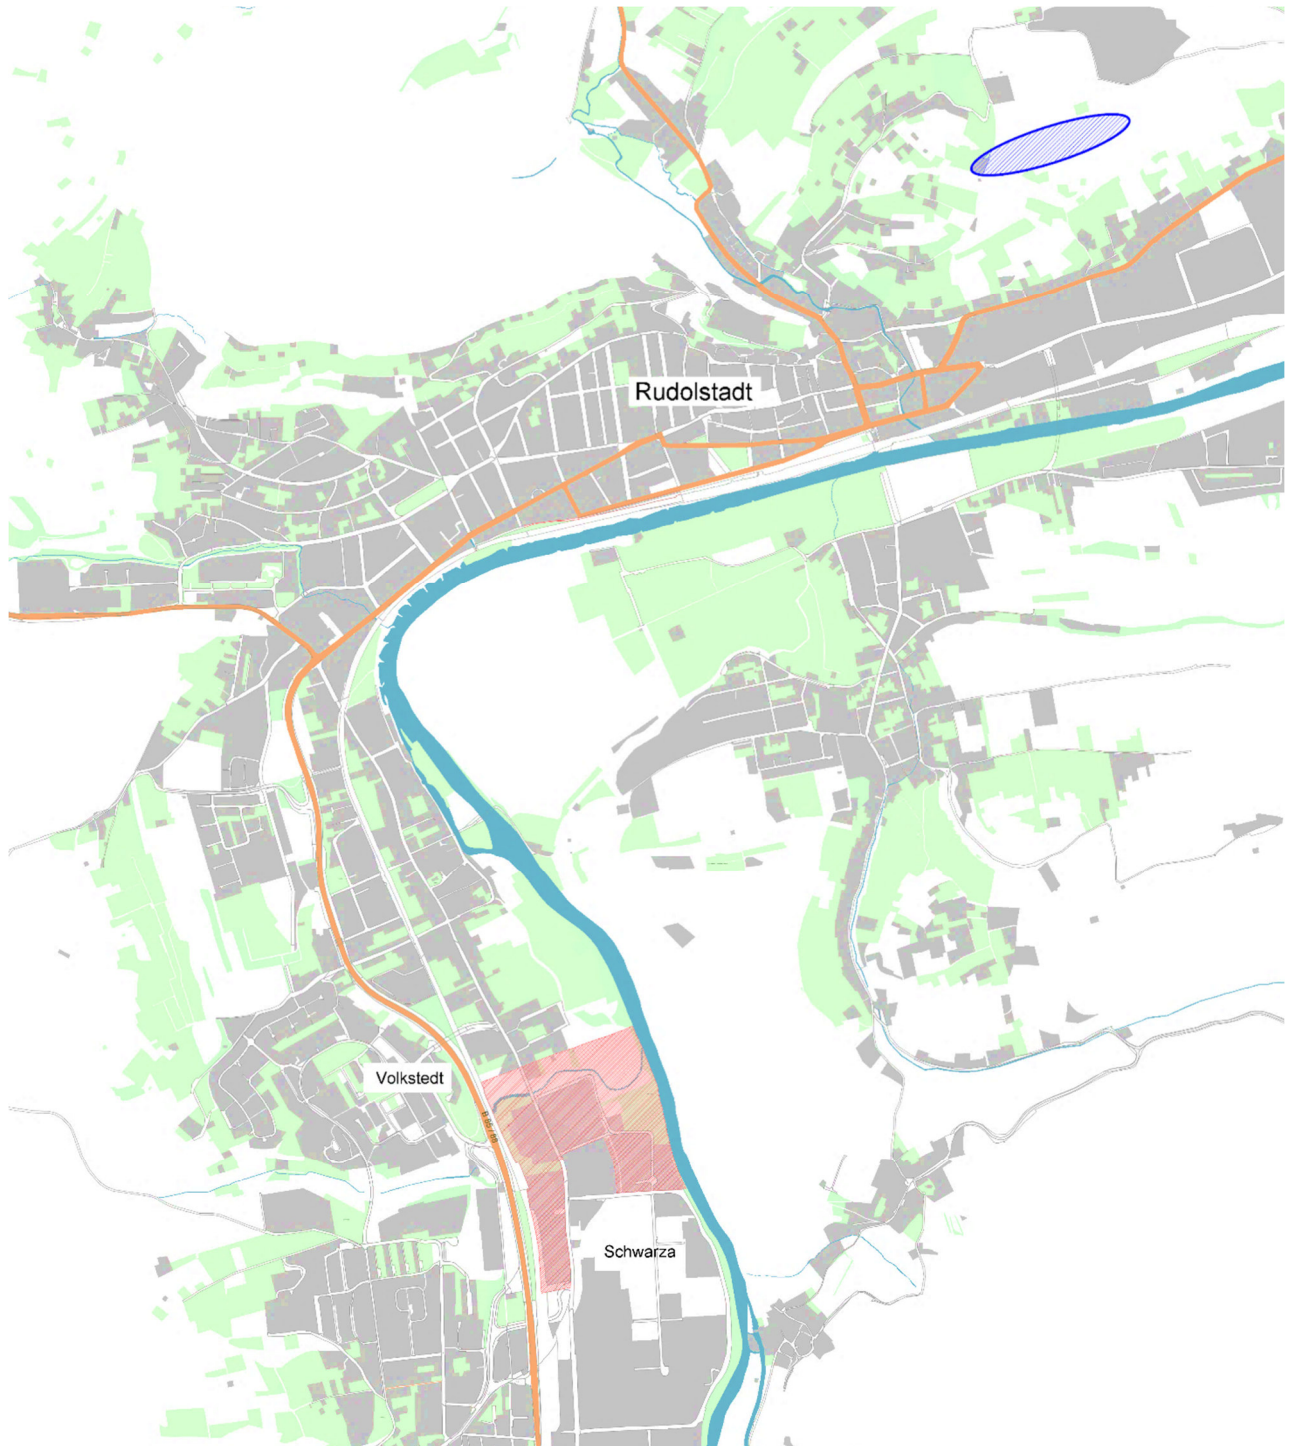

Räumlicher Geltungsbereich des
Bebauungsplans

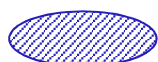

Lage der externen Kompensations-
maßnahme

Datengrundlage: © GeoBasisDE/ TL BG

ohne Maßstab



Stadt Rudolstadt

Fachdienst Stadtplanung und
Stadtentwicklung

Markt 7, 07407 Rudolstadt

Datum: 25. August 2023