


Bebauungsplan Nr. 17 „Schaalaer Kaserne“ (5. Änderung im Teilbereich nördl. der Theodor-Neubauer-Straße)

Übersichtsplan

Landkreis Saalfeld-Rudolstadt, Stadt Rudolstadt, Gemarkung Rudolstadt, Flur 13, 14

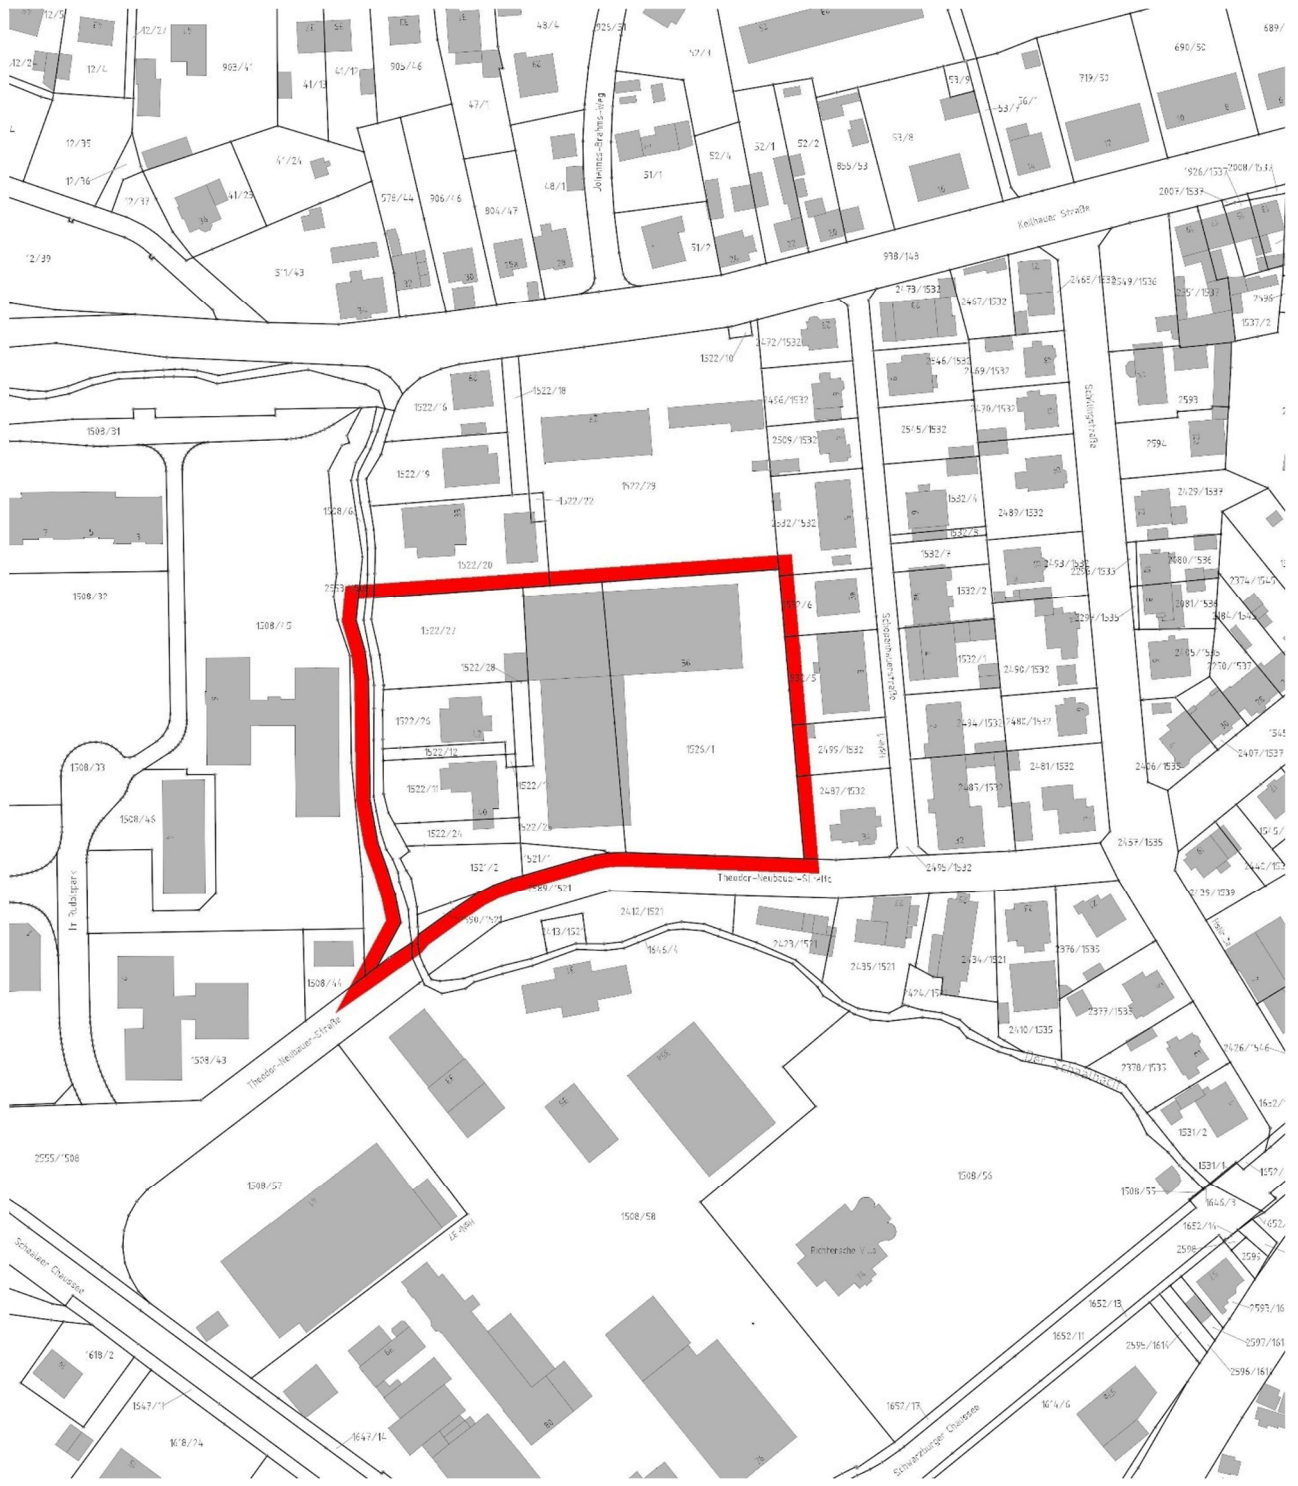

Räumlicher Geltungsbereich

Datengrundlage: © GeoBasisDE/ TL BG

ohne Maßstab



Stadt Rudolstadt

Fachdienst Stadtplanung und
Stadtentwicklung
Markt 7, 07407 Rudolstadt

Datum: 18.01.2024